
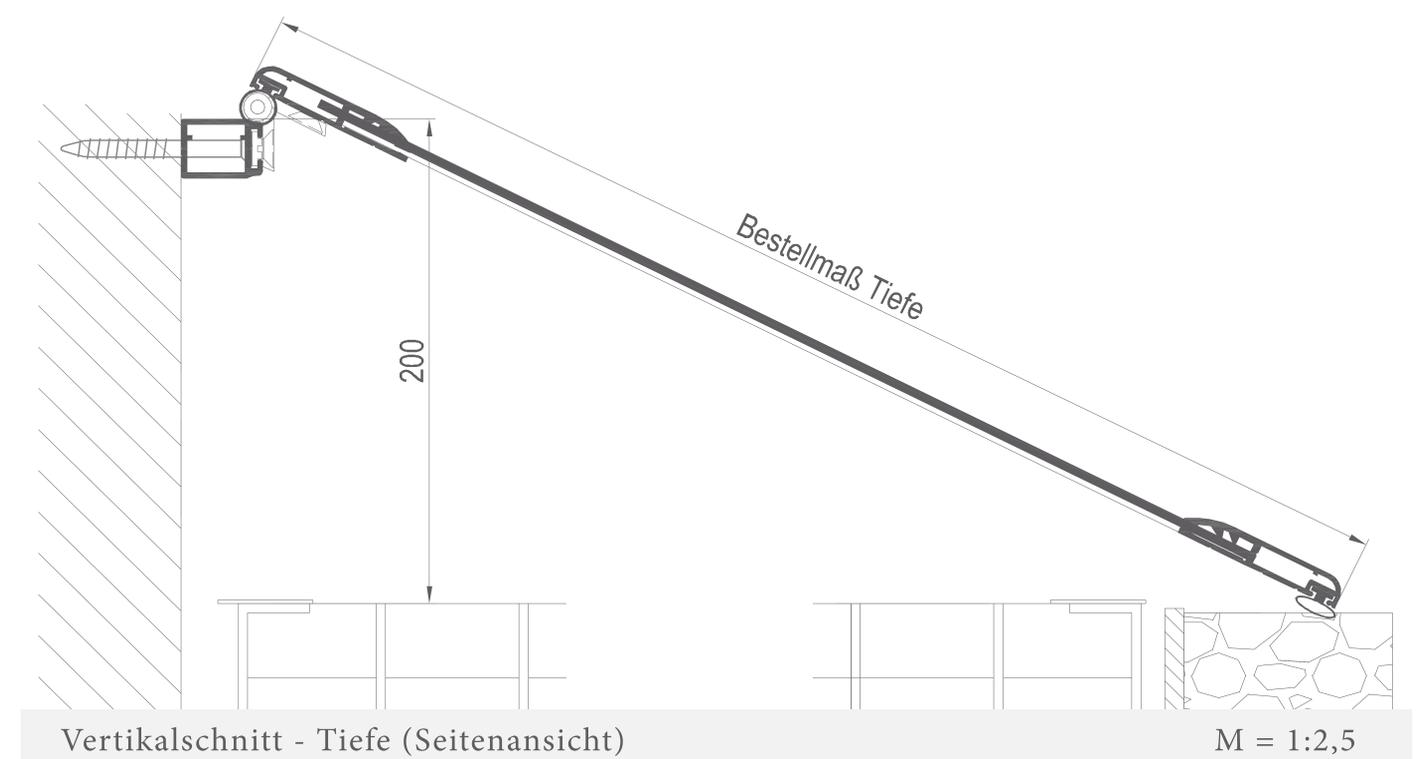
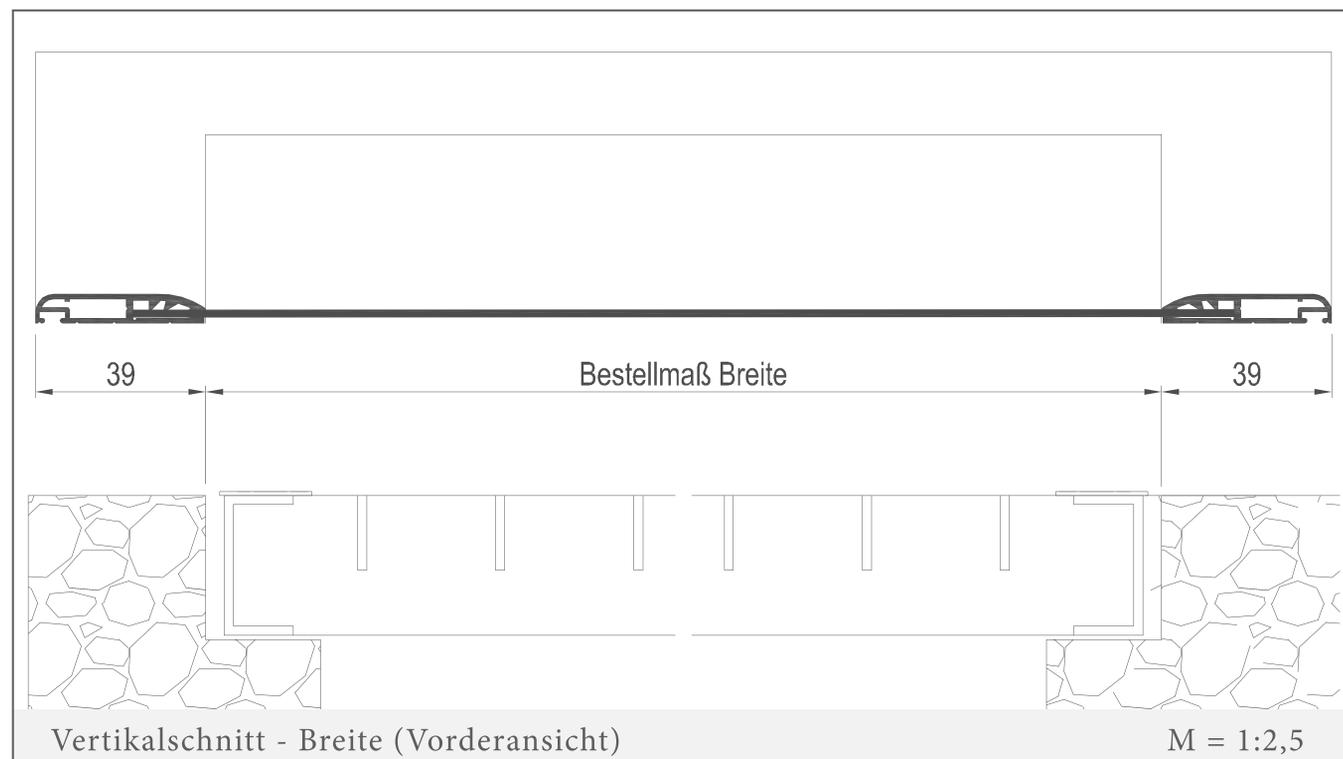


Schlagregenabdeckung

Einsatzgebiet

Jeder Lichtschacht kann durch eine schräg an der Hauswand angebrachte Polycarbonatscheibe veredelt werden und den sonst eindringenden Regen abweisen.

insectprotect 
UG (haftungsbeschränkt)

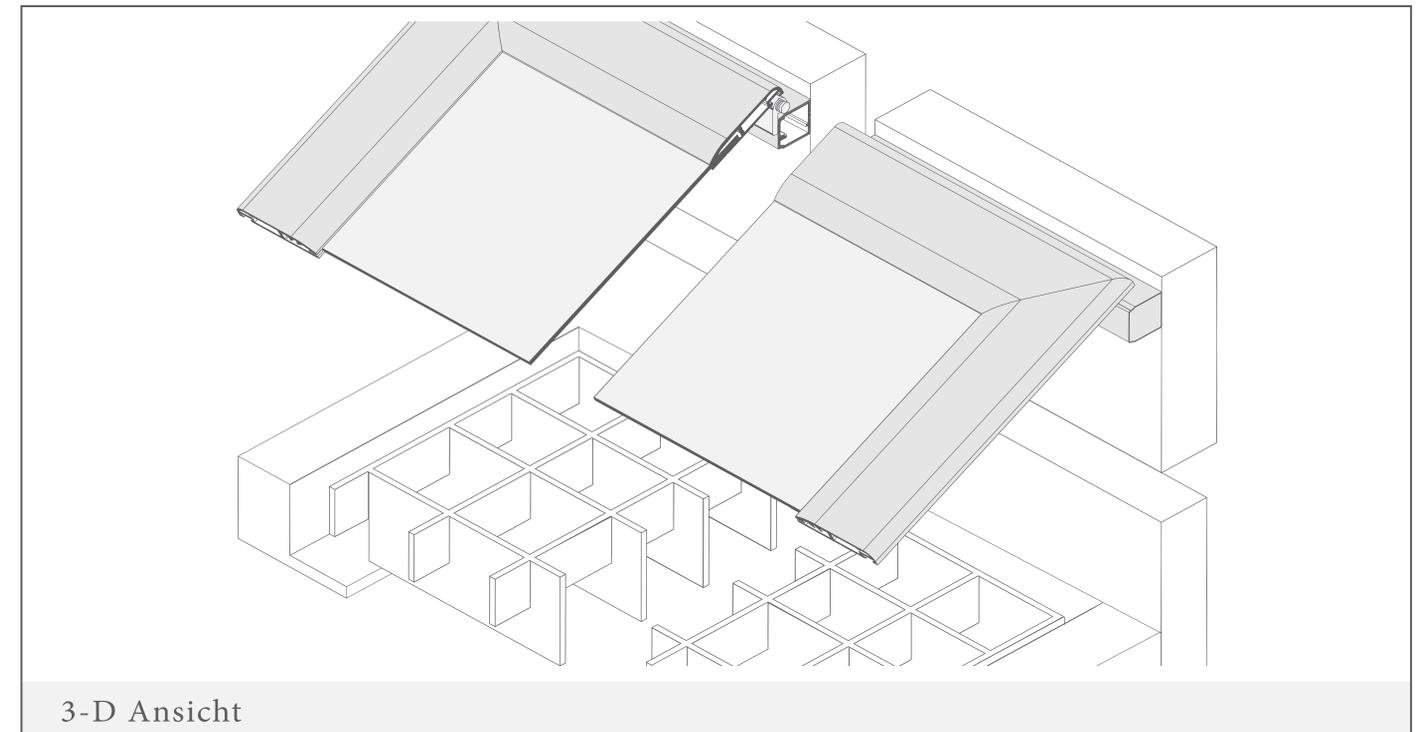




LA/RD

Einsatzgebiet

Lichtschächte mit oder ohne LA bzw GS.

Standardbefestigung durch Verschraubung von Profil 1034 bausiets an Hauswand.

insectprotect 
UG (haftungsbeschränkt)

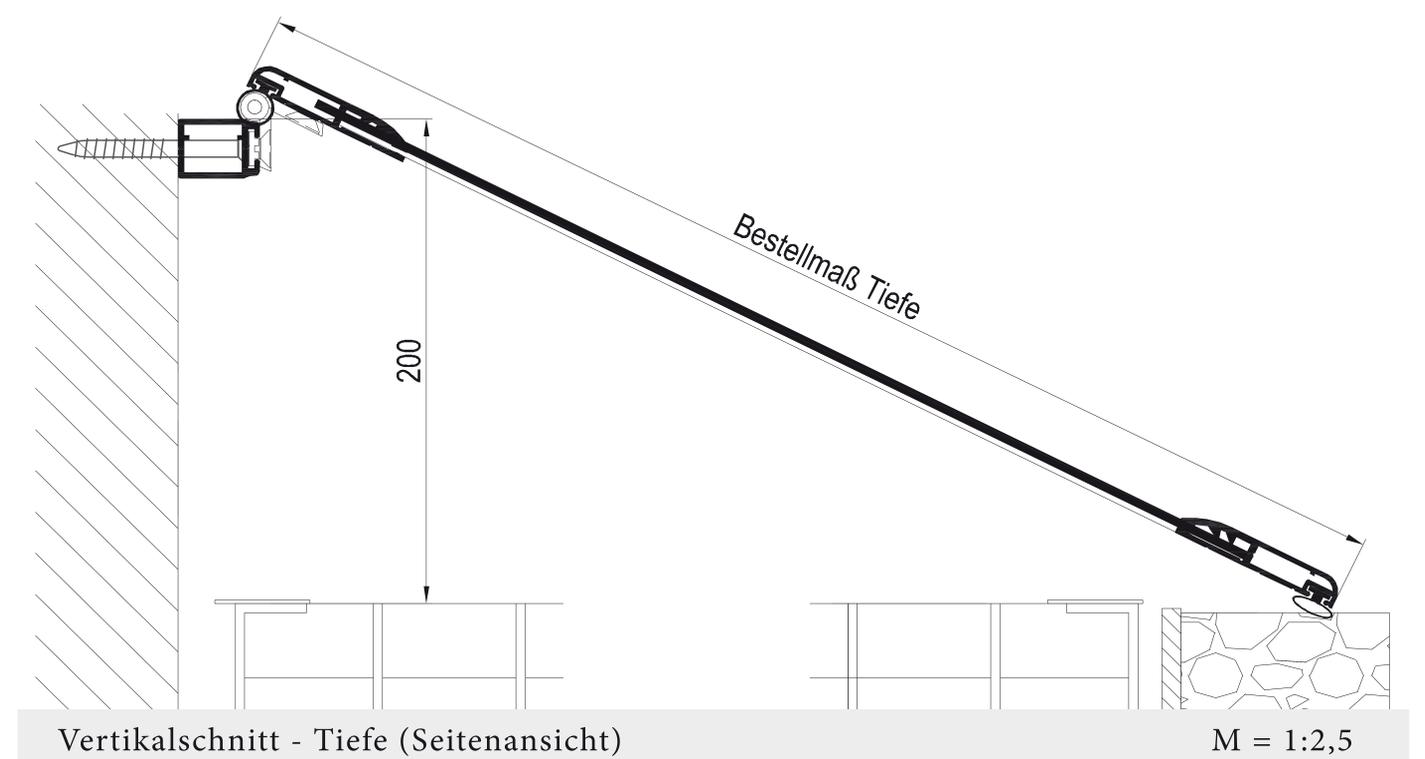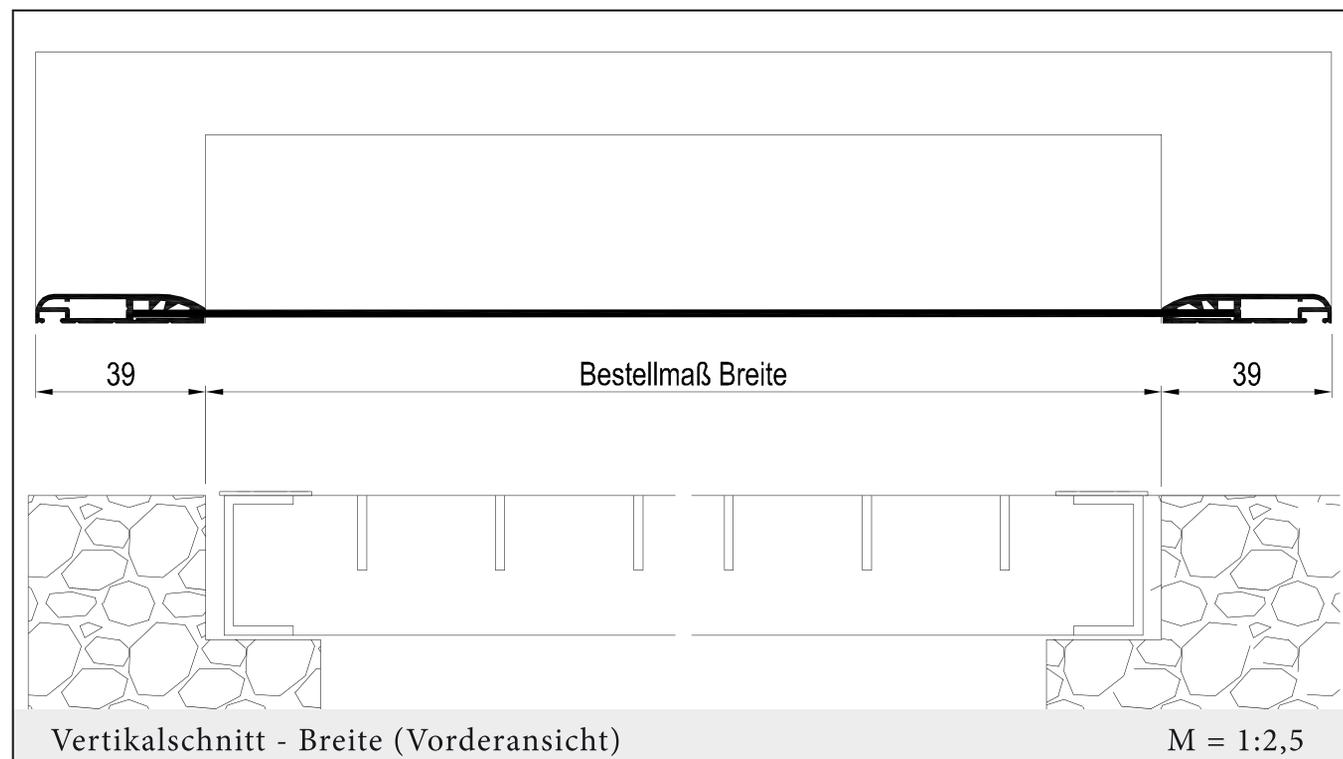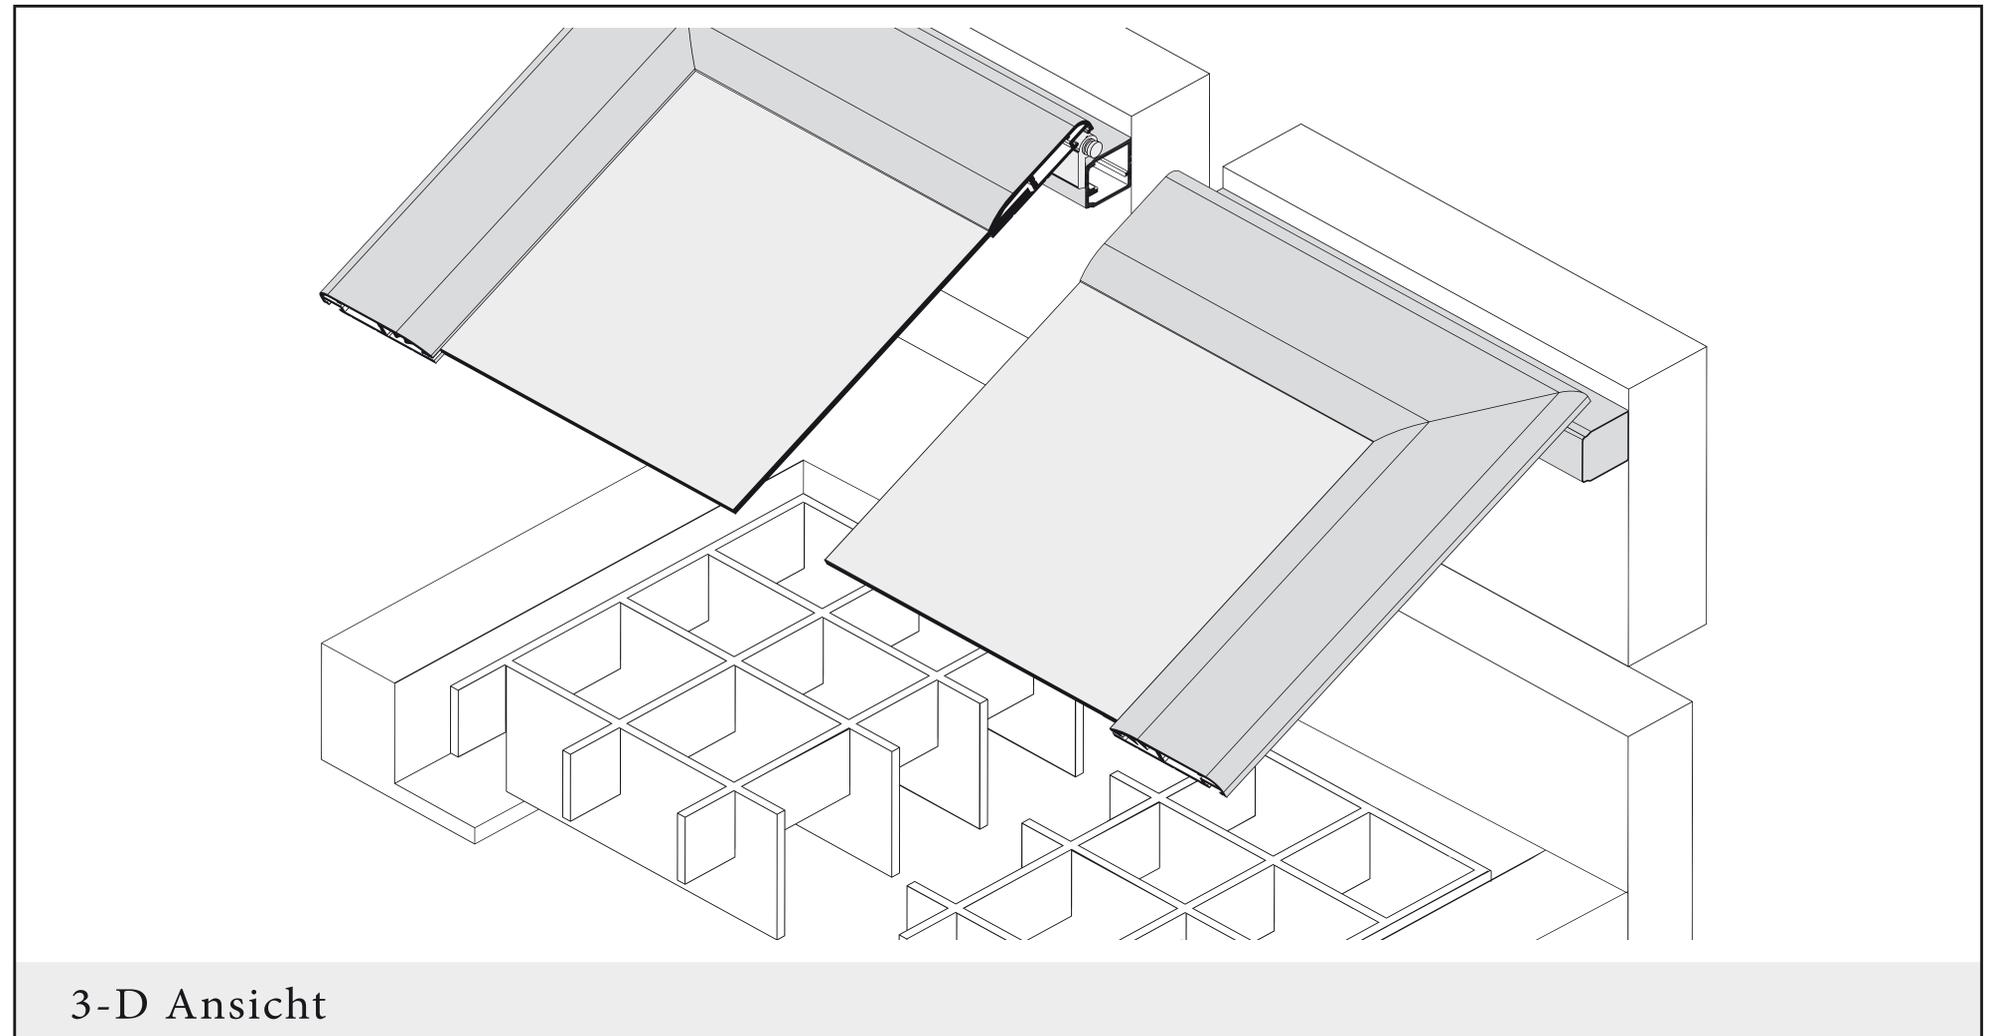

Fußabstreifer

Preisgestaltung:

siehe Preisliste

Einsatzgebiet:

Innenbereich und Außenbereich



Bestellmaße:

- Breite = Bestellmaß Breite
- Tiefe = siehe Preisliste Rastermaß

Farben:

- silber E6/EV1 Eloxal
- Glimmer grau

Verwendete Profile:

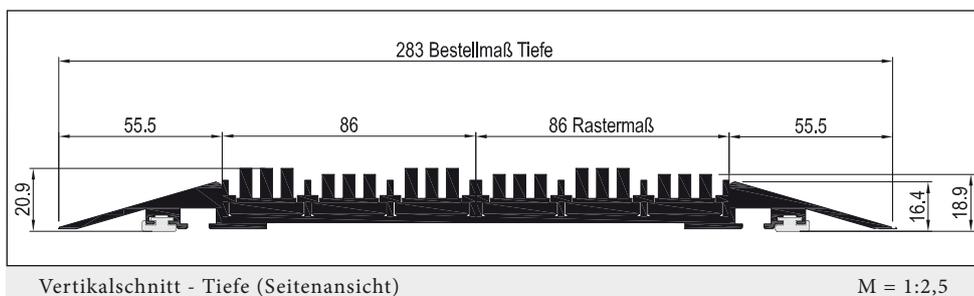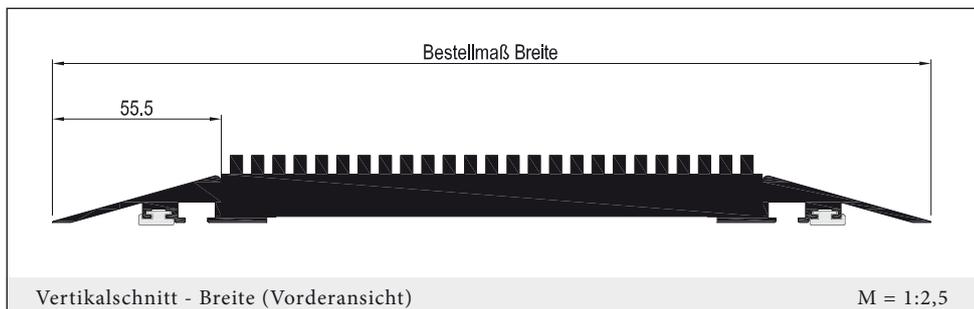


Art.Nr.: 1740



Art.Nr.: 1745

Bürste 8mm

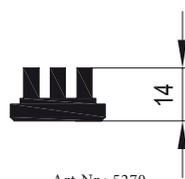

Bürste 10mm

